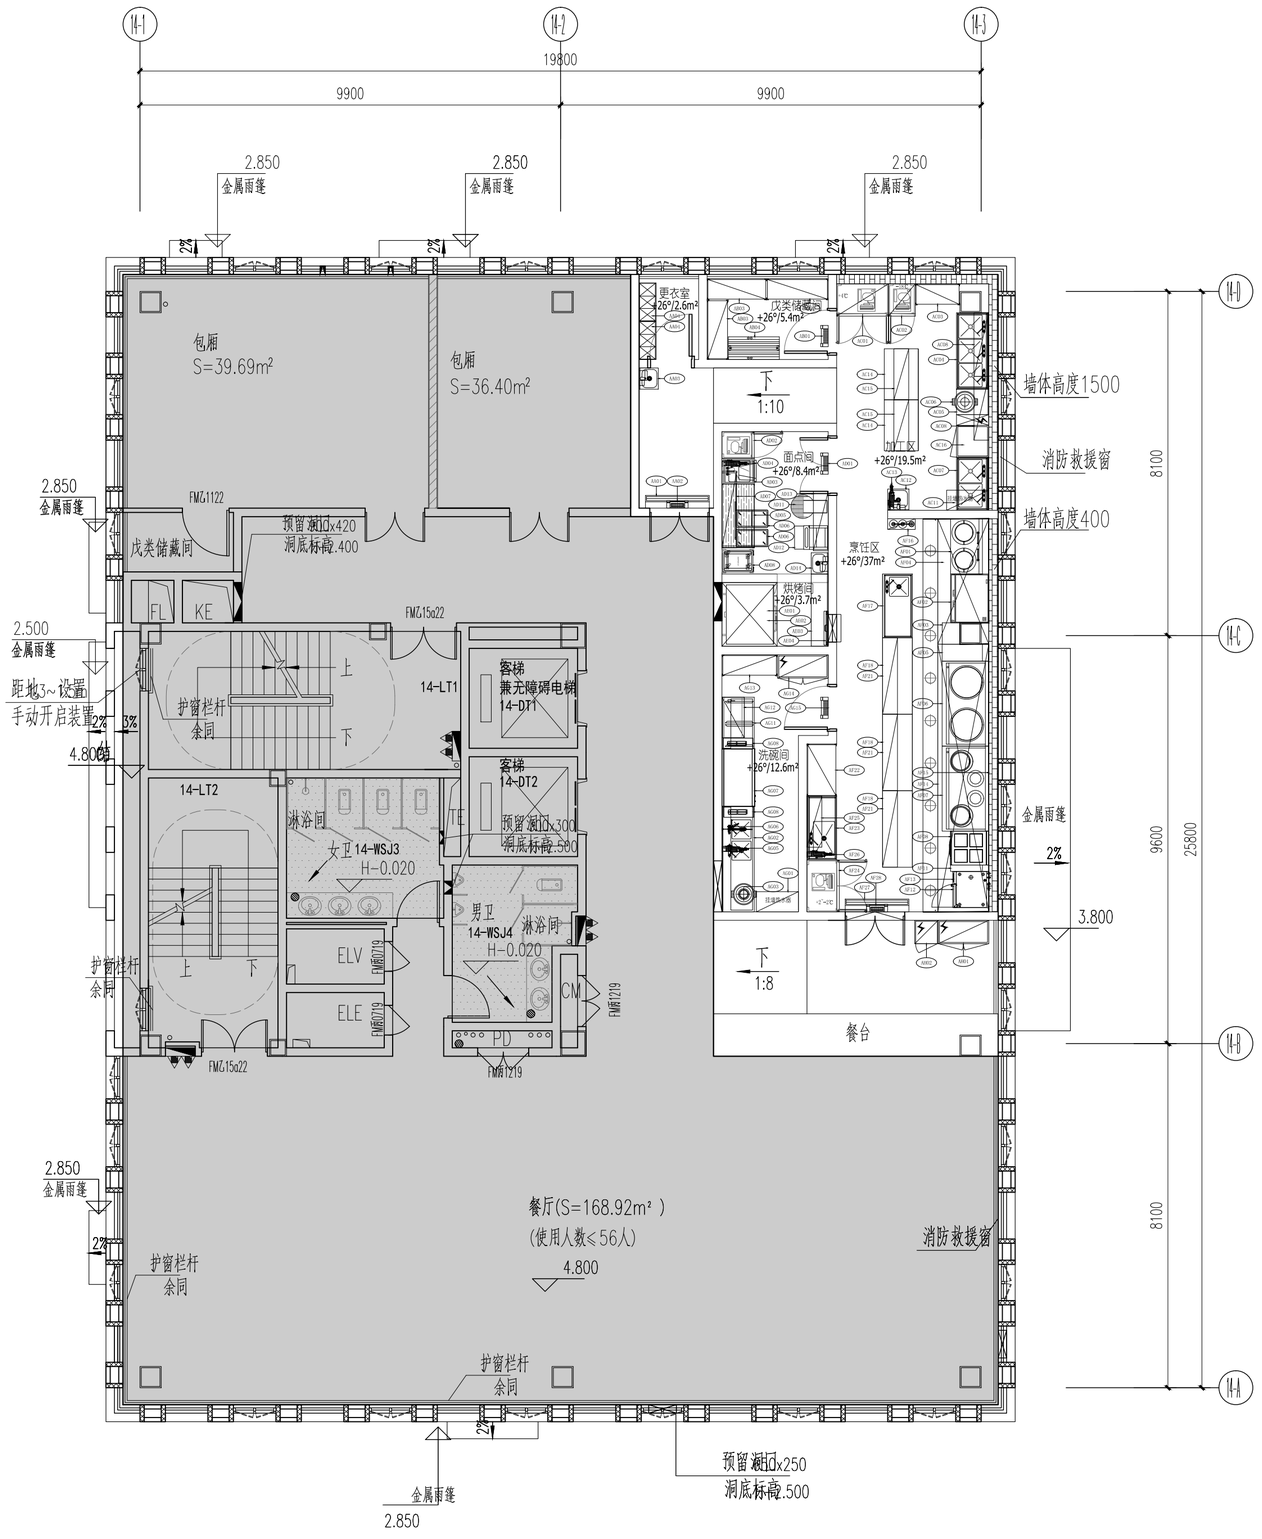

1 14# 二层厨房设备平面布置图 PLAN
SCALE:1:50

建筑 ARCHITECTURE
结构 STRUCTURE
给排水 PLUMBING
暖通 MECHANICAL
电气 ELECTRICAL
弱电 TELECOM
总图 SITE PLAN

人防工程设计自审小组专用章

防火设计自审小组专用章

注册章

广东省建设工程勘察设计出图专用章
单位名称:深圳市华阳国际工程设计院有限公司
业务范围:建筑行业(建筑工程)甲级
资质证书编号:A144018705
有效期至:2025年03月16日 (1)

平面位置示意图

版本 Revision

版本	修订内容 Description	修订日期 Date	修订人 By

广东省建设工程施工图设计文件审查专用章
机构名称:广东华厦工程顾问有限公司
机构类别:一类 证书编号:19054
业务范围:房屋建筑(含超限高层)工程
有效期至:2023年12月24日

审定 Examined	符润红	
审核 Checked	王格	
项目负责 Project Principal	王格,陈康慈	
专业负责 Special Field in Charge	石俊	
校对 Design Checked	石俊	
设计 Design	杨智然	
绘图 Drawn	李建华	

建设单位 Client
汕头市东海岸投资建设有限公司

工程名称 Project Title
深汕数字科创产业园项目

子项名称 Sub-Title
14#

图纸名称 Drawing title
2F厨房设备平面布置图

子项号 Sub-title NO.	图号 DWG. NO.	人防图号 Air DEF. DWG. NO.
	2F-PL	
图别 DWG. Style	版号 Rev.	日期 Date
装施	A	2023.07
工程编号 Design NO. GC211080	比例 Scale	见图

CAPOL 華陽國際
深圳市華陽國際工程設計股份有限公司
SHENZHEN CAPOL INTERNATIONAL & ASSOCIATES CO.,LTD.