建筑	ARCHITECTURE
结构	STRUCTURE
给排水	PLUMBING
暖通	MECHNICAL
电气	ELECTRICAL
弱电	TELECOM
总图	SITE PLAN

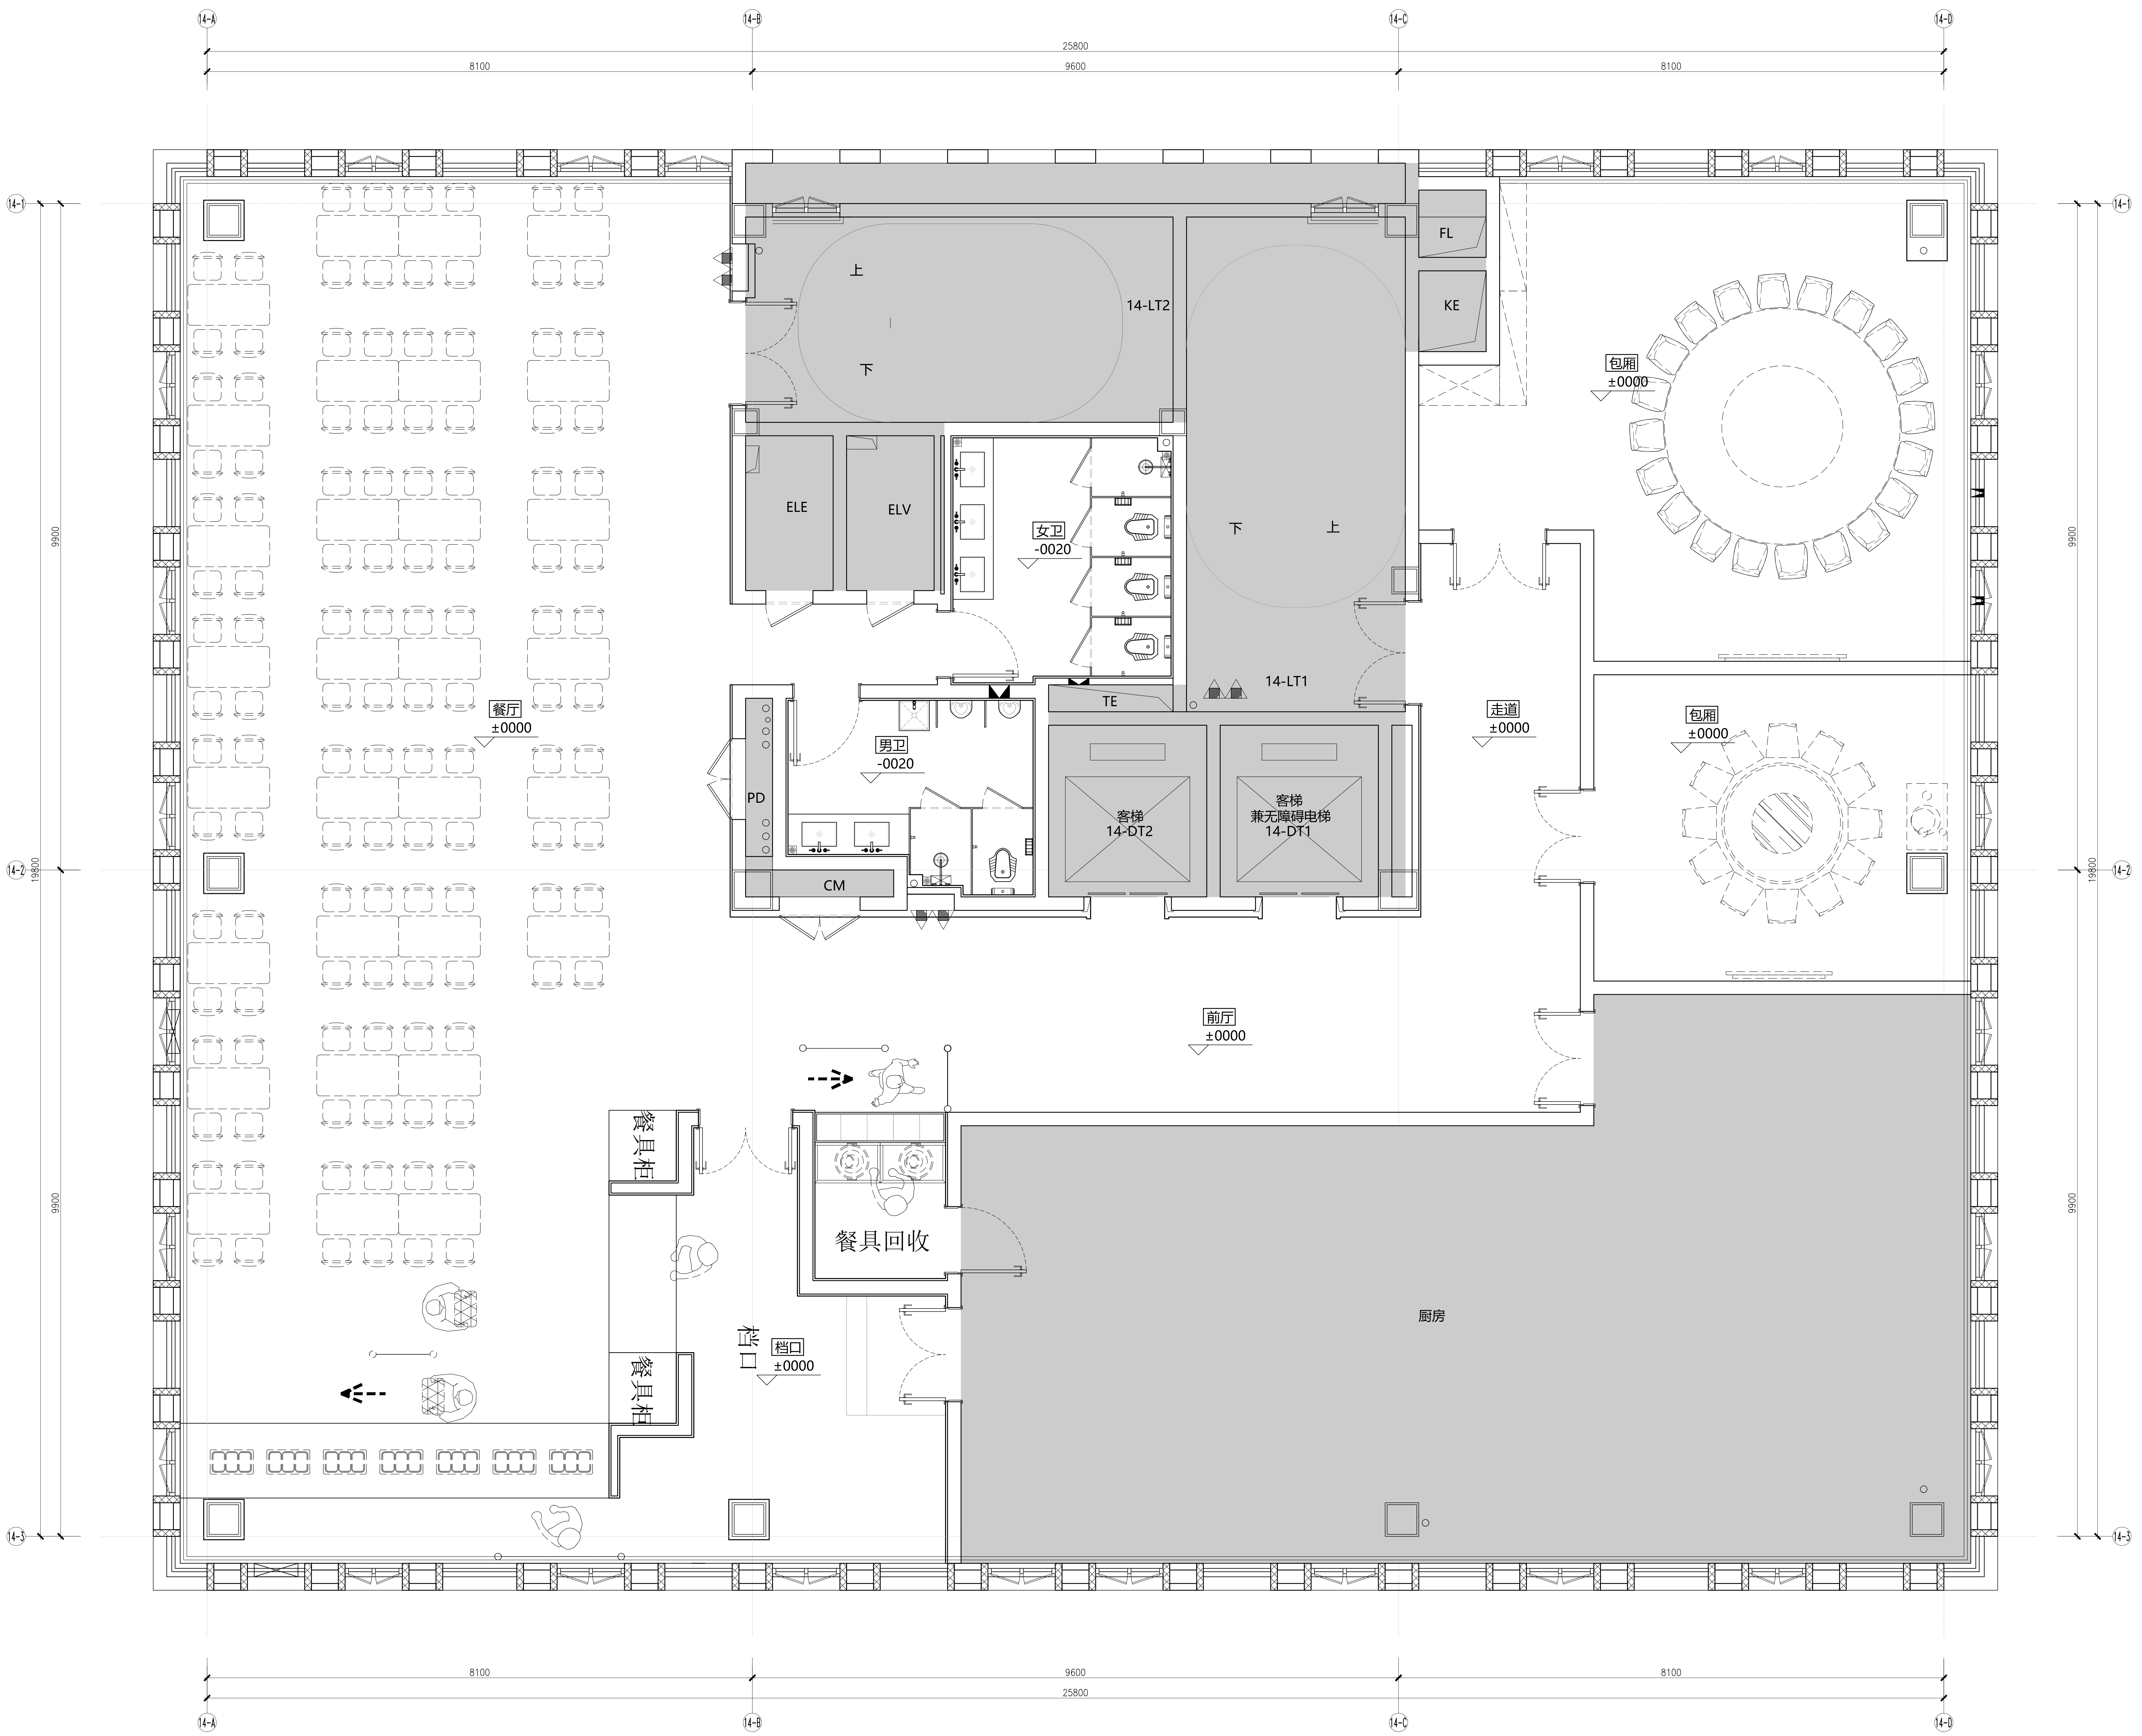
14-A
14-B
14-C
14-D
25800
8100
9600
8100
14-1
14-2
14-3
9900
9900
19800
FL
KE
14-LT2
上
下
14-LT1
下
上
ELE
ELV
女卫
-0020
男卫
-0020
PD
CM
TE
客梯
14-DT2
客梯
兼无障碍电梯
14-DT1
包厢
±0000
包厢
±0000
餐厅
±0000
走道
±0000
前厅
±0000
餐具柜
餐具柜
餐具回收
档口
档口
±0000
厨房

1 14# 二层平面布置图 PLAN
SCALE:1:50

人防工程设计自审小组专用章

防火设计自审小组专用章

注册章

广东省建设工程勘察设计出图专用章
单位名称:深圳市华阳国际工程设计股份有限公司
业务范围:建筑行业(建筑工程)甲级
资质证书编号:A144018705
有效期至:2025年03月16日 (2)

工程设计出图专用章

广东省建设工程施工图设计文件审查专用章
机构名称:广东华厦工程顾问有限公司
机构类别:一类 证书编号:19054
业务范围:房屋建筑(含超限高层)工程
有效期至:2023年12月24日

平面位置示意图

版本 Revision

版 本 Rev.	修 订 内 容 Descriptions	修订日期 Date	修订人 By

审 定 Examined	符润红	符润红
审 核 Checked	张小华	张小华
项目负责 Project Principal	张小华,陈康慈	张小华 陈康慈
专业负责 Special Field in Charge	石俊	石俊
校 对 Design Checked	石俊	石俊
设 计 Design	杨智然	杨智然
绘 图 Drawn	李建华	李建华

建设单位 Client
汕头市东海岸投资建设有限公司

工程名称 Project Title
深汕数字科创产业园项目

子项名称 Sub-Title
14#

图纸名称 Drawing title
14#二层平面布置图

子项号 Sub-title NO.	图号 DWG.NO.	人防图号 Air DEF.DWG.NO.
14	SNS-14-2F-101	

图别 DWG.Style	版号 Rev.	日期 Date
装施	A	2023.05.12

工程编号 Design NO. GC211080 比例 Scale 1: 50

CAPOL 華陽國際
深圳市華陽國際工程設計股份有限公司
SHENZHEN CAPOL INTERNATIONAL & ASSOCIATES CO.,LTD.